




**ZIEGLER<sup>®</sup>**  
**Mehr Wert für draußen.**

Ihr innovativer Partner für Stahlleichtbau  
und Freiflächengestaltung

**TOP-QUALITÄT**  
- direkt vom -  
**HERSTELLER!**

## Überdachung PICTOR

054.677

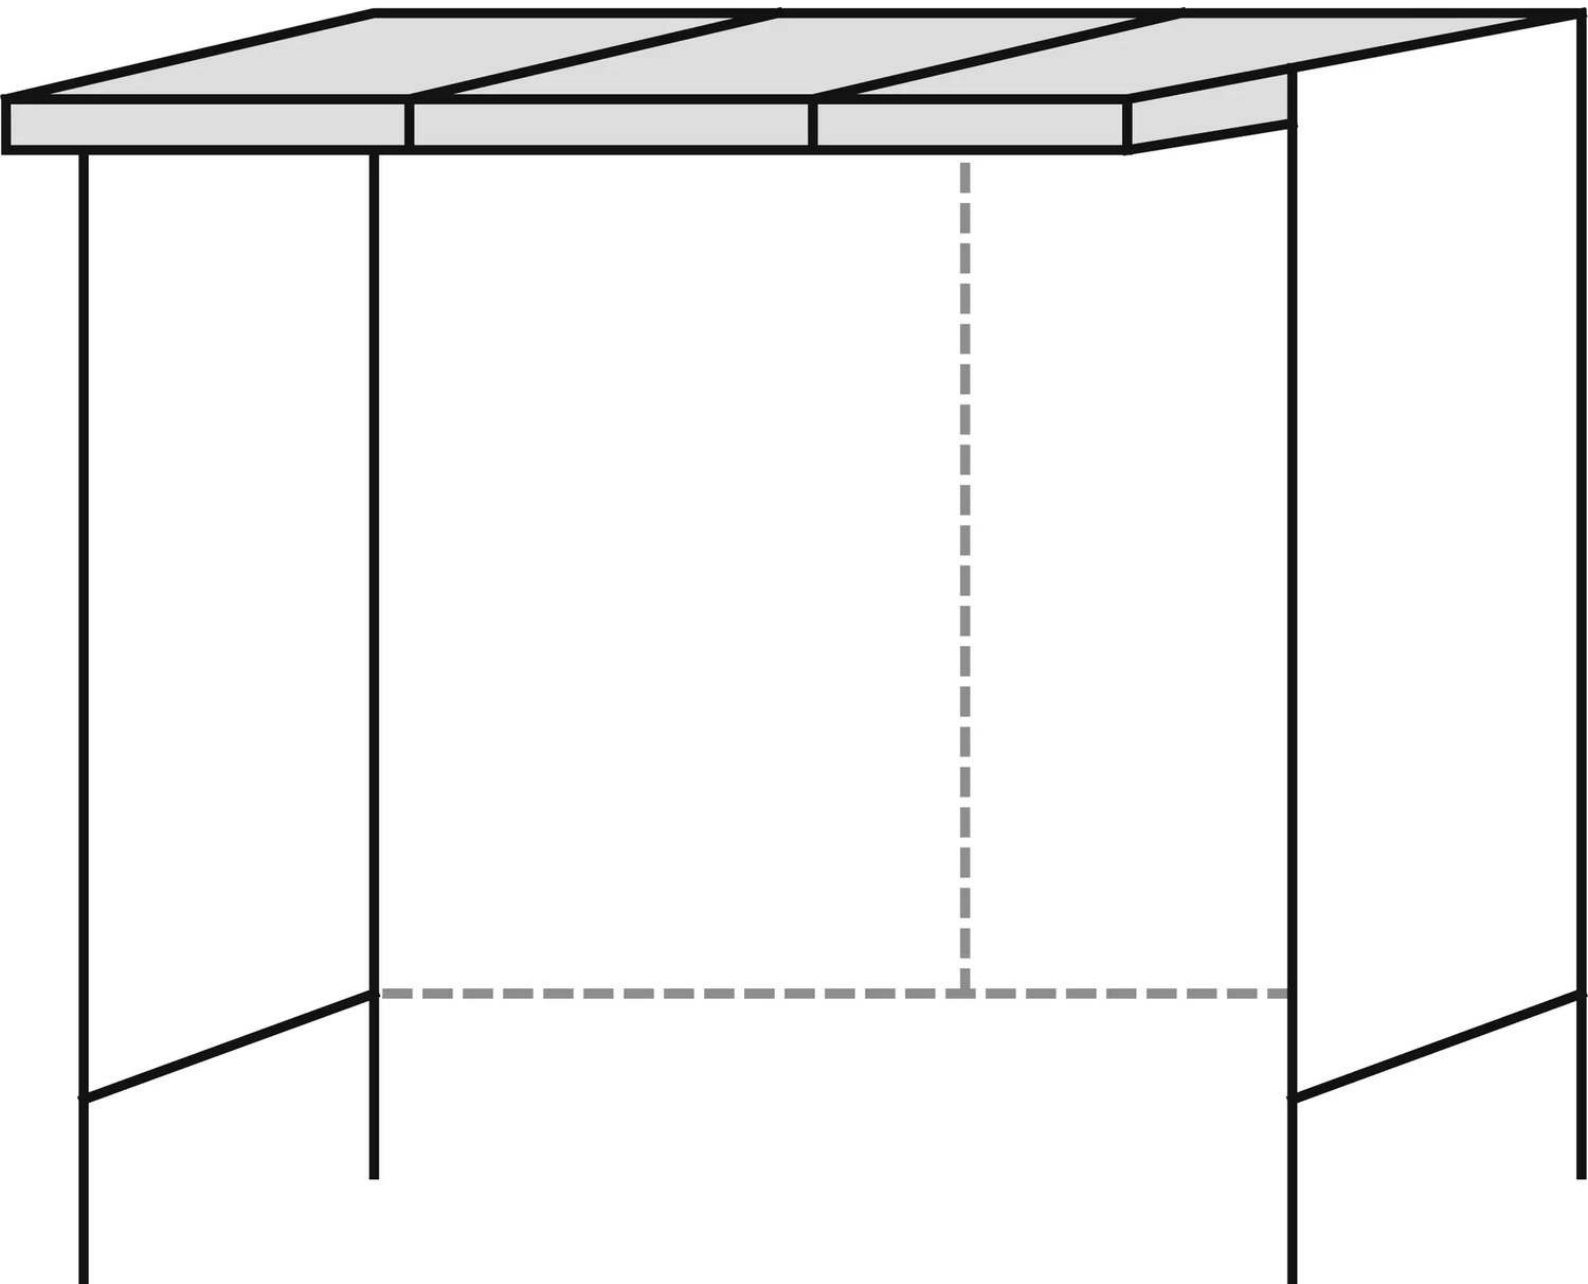

[www.ziegler-metall.at](http://www.ziegler-metall.at)

**BESTELL-HOTLINE + BERATUNG** (Mo - Do: 07:30 - 17:00 Uhr, Freitag 07:30 - 12:00 Uhr)

Tel +43 (0) 76 72 / 958 950 Fax +43 (0) 76 72 / 958 9514 [beratung@ziegler-metall.at](mailto:beratung@ziegler-metall.at)

Angebote für gewerbliche Kunden. Netto-Preise zzgl. gesetzl. MwSt.

# Überdachung PICTOR

## **Konstruktion:**

Seitenwandrahmen aus breiten Rechteckrohrprofilen, Dachrahmen mit Querträgern aus konischem Flachstahl und Längsträgern aus Vierkantprofil komplett verschweißt.

## **Oberfläche / Farbe:**

Alle Stahlteile feuerverzinkt und pulverbeschichtet.

## **Dach:**

Pulldach, Dacheindeckung aus Verbundsicherheitsglas teilvorgespannt (VSG aus TVG), standardmäßig Klarglas.

## **Entwässerung:**

Im Dach integrierter Wasserkasten, Ablauf durch hintere Stützen, Wasseraustritt oberirdisch über Speier.

## **Schneelast:**

sk (auf dem Boden) 1,50 kN/m<sup>2</sup>

## **Windlast:**

Zone 2

## **Befestigung:**

Stützen mit Fußplatten zum Aufdübeln bei -200 mm auf bauseitige Fundamente nach unseren Plänen.

## **Lieferung:**

Zerlegt auf Palette, inklusive Bodenbefestigungsmaterial aus Edelstahl.

Material Konstruktion : Stahl

Befestigungsart : zum Aufdübeln

Nutzung : einseitig

Windlast : Zone 2

Oberfläche Stahlteile : feuerverzinkt und pulverbeschichtet

Dacheindeckung : Verbundsicherheitsglas (VSG)

Lichte Höhe : 2200 mm

Oberfläche Konstruktion : feuerverzinkt und pulverbeschichtet

Schneelast auf dem Boden (sk) : 1,50 kN/m<sup>2</sup>

Produkttyp : Wartehalle

Dachtiefe : 1800 mm

Entwässerung : integriert

Feldanzahl : 2

Dachausführung : Pulldach

Personenanzahl : 4

Gesamthöhe : 2450 mm

Dachbreite : 2400 mm

**zum Webshop**