




**ZIEGLER**<sup>®</sup>  
Mehr Wert für draußen.

Ihr innovativer Partner für Stahlleichtbau  
und Freiflächengestaltung

**TOP-QUALITÄT**  
- direkt vom -  
**HERSTELLER!**

## Pergola PESARO

3000 x 5000 mm, Tuch: lichtundurchlässiges PVC - 231.026

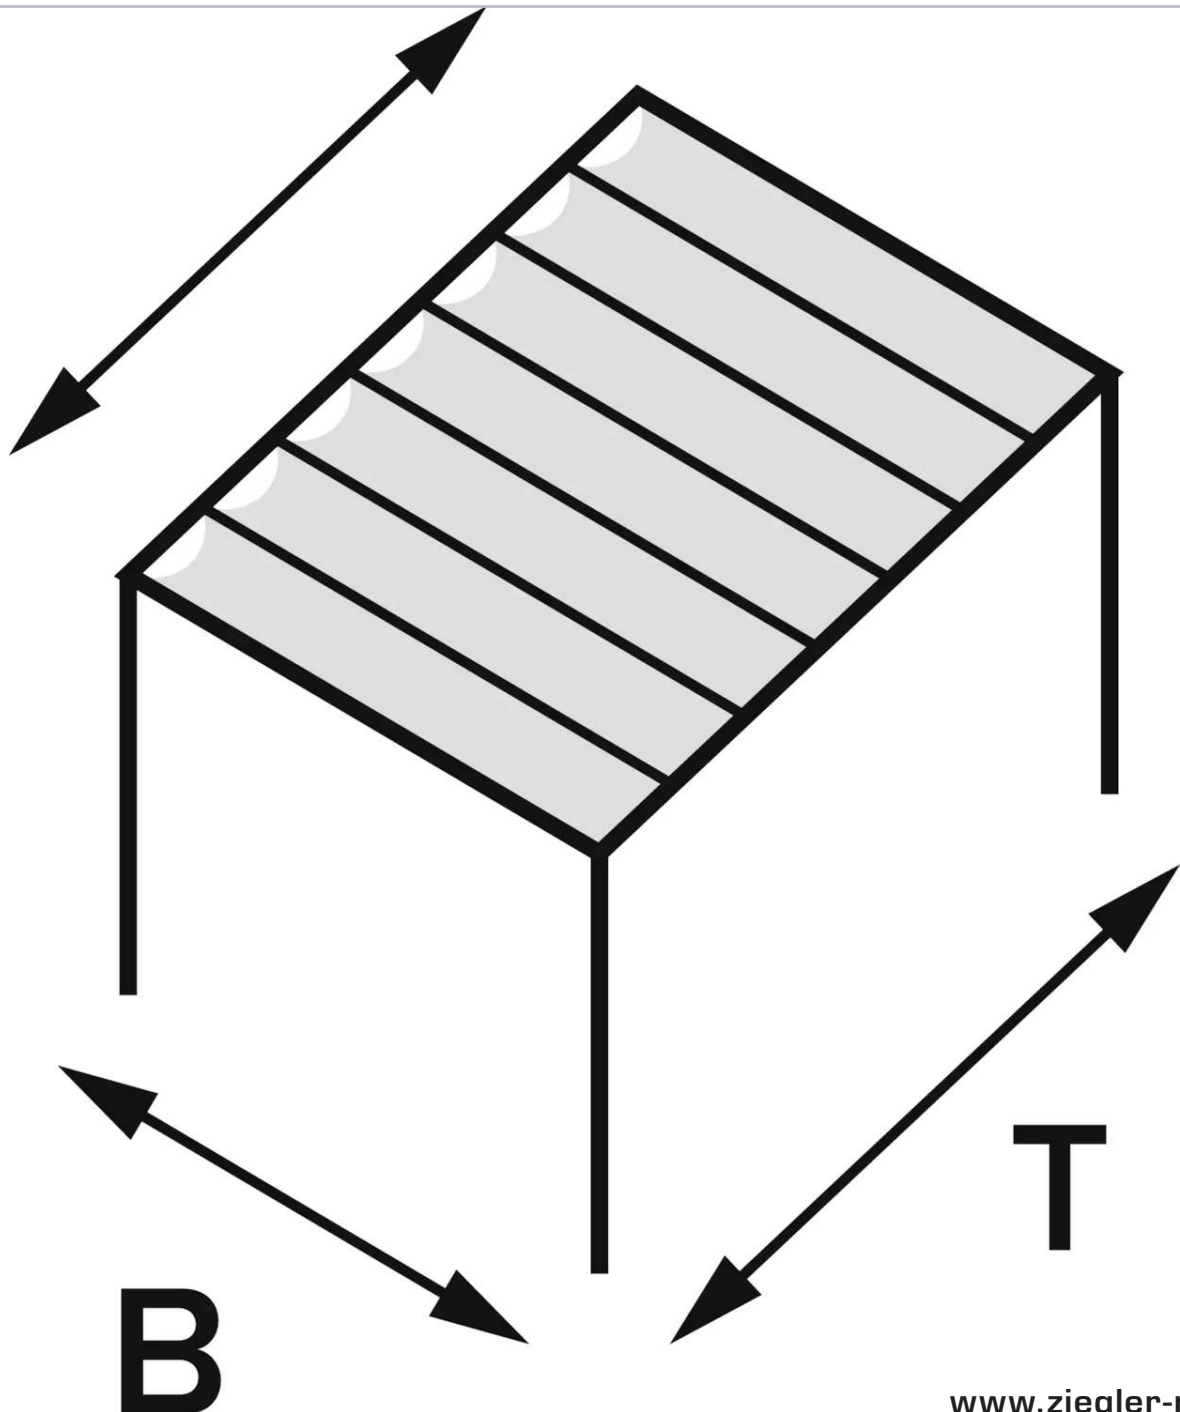

[www.ziegler-metall.at](http://www.ziegler-metall.at)

**BESTELL-HOTLINE + BERATUNG** (Mo - Do: 07:30 - 17:00 Uhr, Freitag 07:30 - 12:00 Uhr)

Tel +43 (0) 76 72 / 958 950 Fax +43 (0) 76 72 / 958 9514 [beratung@ziegler-metall.at](mailto:beratung@ziegler-metall.at)

Angebote für gewerbliche Kunden. Netto-Preise zzgl. gesetzl. MwSt.

# Pergola PESARO

3000 x 5000 mm, Tuch: lichtundurchlässiges PVC

## **Konstruktion:**

Aluminiumkonstruktion mit Pfosten und Querträger (120 x 120 mm) sowie Schieberverdeck mit Pfetten (45 x 59 mm) zur Aufnahme der Tuchbespannung. Das mühelose Öffnen und Schließen des Beschattungssystems erfolgt manuell über eine Zugstange.

## **Markisentuch:**

Wasserundurchlässiges Markentuch zum Allwetterschutz, ökologisch getestet, schwer entflammbar (Brandklasse B1 nach DIN 4102).

Tuchausführung PRECONTRAIINT 602: lichtundurchlässiges PVC-Tuch, wasserdicht, Stoffgewicht 650 g/m<sup>2</sup>, 100% UV-Schutz, FDES-zertifiziert, Reißkraft 250/250 daN/5 cm nach EN ISO 1421

## **Oberfläche / Farbe:**

Aluminium, pulverbeschichtet in Standardfarben. Markisentuch in Standardfarben.

## **Entwässerung:**

Beidseitig frei ablaufend.

## **Windlast:** Zone 4

## **Befestigung:**

Stützen mit verschraubten Fußplatten zum Aufdübeln bei +/- 0 mm auf bauseitige Fundamente nach unseren Plänen.

## **Lieferung:**

Zerlegt in Holzkiste. Montageanleitung liegt der Lieferung bei.

Material Konstruktion : Aluminium

Gesamthöhe : 2540 mm

Befestigungsart : zum Aufdübeln

Entwässerung : frei abtropfend

Artikelbezeichnung : Pergola PESARO (ohne Rück- / Seitenwände)

Oberfläche Konstruktion : pulverbeschichtet

Anlieferung : zerlegt

Oberfläche Stahlteile : pulverbeschichtet

Windlast : Zone 4

Dachbreite : 3000 mm

Lichte Höhe : 2400 mm

Gesamthöhe : 2540 mm

Ausführung : lichtundurchlässiges PVC-Tuch PRECONTRAIINT 602

Dacheindeckung : PVC-Plane

Dachtiefe : 5000 mm

**zum Webshop**